

ТОО "StroyTime"  
Государственная лицензия №20004663 от 12.03.2020г

## РАБОЧИЙ ПРОЕКТ

*"Проект переоборудования и перепланировки помещений в  
здание административно-бытовой части, Литер А, РГП "КМД НБРК"  
г.Усть-Каменогорск, пр. Абая 102/1"*

*Адрес: Здание административно-бытовой части, Литера А, РГП  
"Казахстанский монетный двор Национального банка Республики Казахстан"  
ВКО, г. Усть -Каменогорск, пр.Абая 102/1*

*Альбом СС – Сети связи*

*г. Сатпаев- 2024 г.*

## РАБОЧИЙ ПРОЕКТ

*"Проект переоборудования и перепланировки помещений в  
здание административно-бытовой части, Литер А, РГП "КМД НБРК"  
г.Усть-Каменогорск, пр. Абая 102/1"*

*Адрес: Здание административно-бытовой части, Литера А, РГП  
"Казахстанский монетный двор Национального банка Республики Казахстан"  
ВКО, г. Усть -Каменогорск, пр.Абая 102/1*

*Альбом СС – Сети связи*

*Проектировщик: ТОО "StroyTime"*



*Ахметканов Е.А.*

*Главный инженер проекта:*

*Ахметканов Е.А.*



**Согласовано**

Инв. № подл.	Подпись и дата	Взам. инв. №

Обозначение	Наименование	Примечание
	<u>Ссылочные документы.</u>	
ГОСТ 21.6210-2014	Условные графические изображения	
	электрооборудования и проводок на	
	планах	
РД 25.953-90	Системы автоматические пожароту-	
	шения, пожарной, охранной и охранно-	
	пожарной сигнализации. Обозначения	
	условные графические элементов связи	
	<u>Прилагаемые документы</u>	
001-10-23-СС.СО	Спецификация оборудования, изделий и	
	материалов	


Ахметканов Е.А.

Любые изменения вносимые в настоящий проект, подлежат согласованию с генпроектировщиком. Изменения, вносимые без данного согласования считать недействительными.


Формат А3



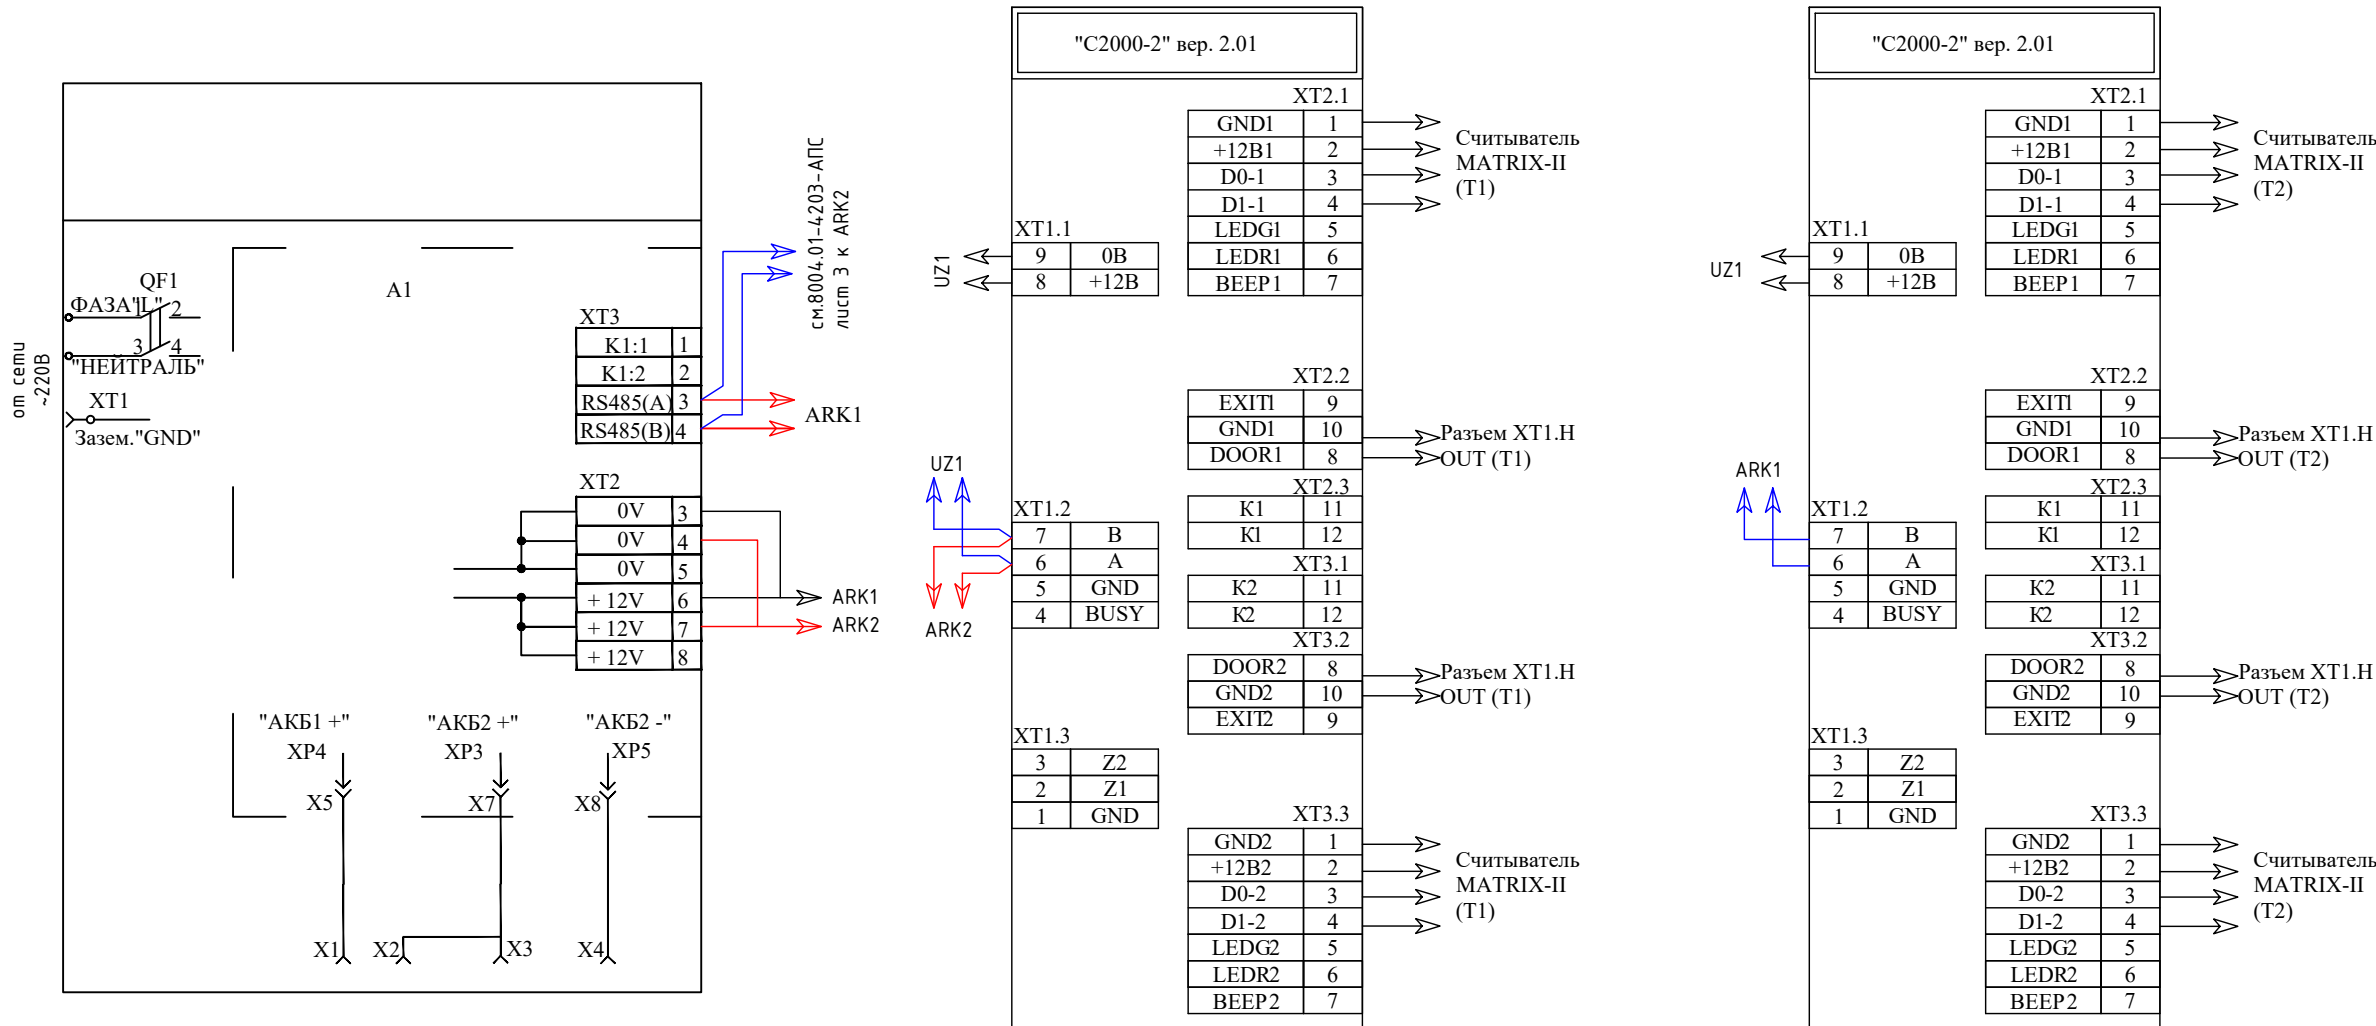

Назначение, тип и марка аппаратуры	Резервированный источник питания РИП-12 исп.50 (РИП-12-3/17M1-P-RS)	Пульт контроля и управления охранно-пожарный "С2000-2" вер.2.01 (предусмотрен разделом TX)	Пульт контроля и управления охранно-пожарный "С2000-2" вер.2.01 (предусмотрен разделом TX)
Позиционное обозначение	UZ1	ARK1	ARK2

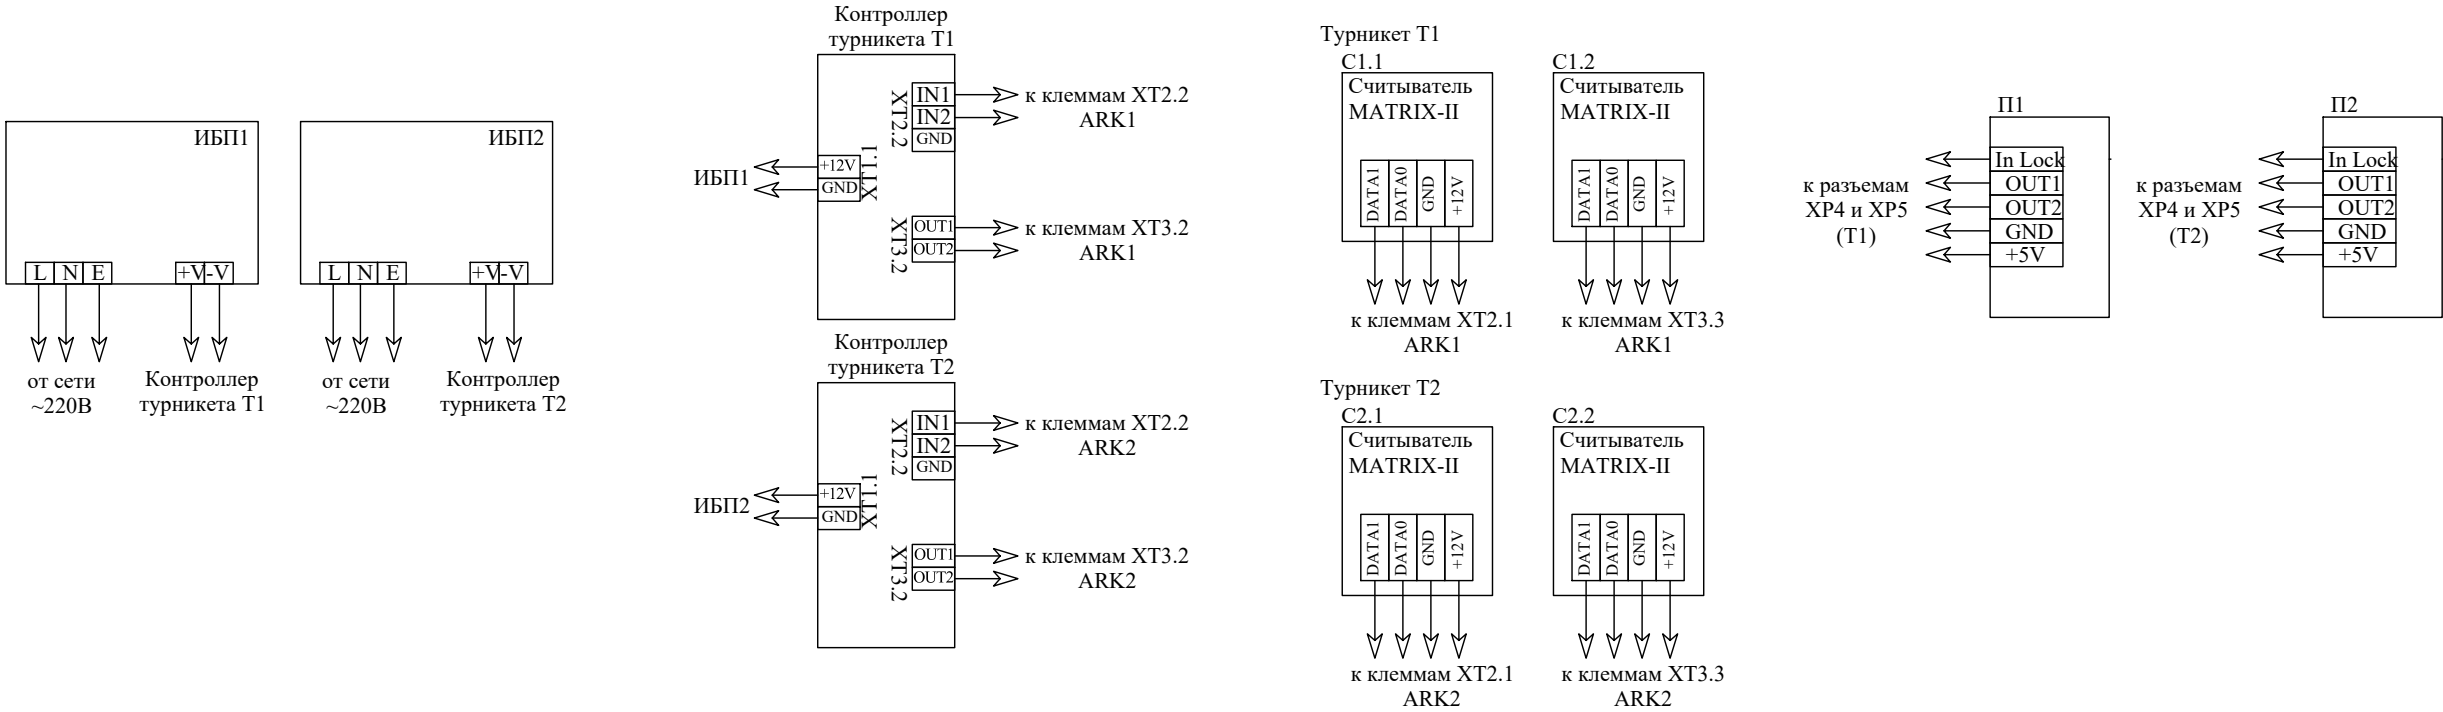




Назначение, тип и марка аппаратуры	Блок источника резервированного питания БИРП-12/2,5	Турникет-трипод электромеханический PERCo-T-5	Считыватель MATRIX-II	Пульт дистанционного управления ТА-03
Позиционное обозначение	ИБП1÷ИБП2	T1÷T2	C1.1, C1.2, C2.1, C2.2	П1÷П2



						001-10-23-CC			
						РГП "КМД НБ РК"			
						ВКО, г. Усть-Каменогорск, пр. Абая 102/1			
Изм.	Колуч	Лист	№Док	Подпись	Дата		Стадия	Лист	Листов
Нач.отдела	Ахметпанов					Проект переоборудования и перепланировки помещений в здании административно-бытовой части, Литер А РГП "КМД НБ РК" г.Усть-Каменогорск, проспект Абая, 102/1	РП	3	
Разработал	Ахметпанов								
						Схема подключений	ТОО "StroyTime" ГСЛ -КР №20004663 от 12.03.2020 г		



Инв. № подл.	Подпись и дата	Взам. инв. №

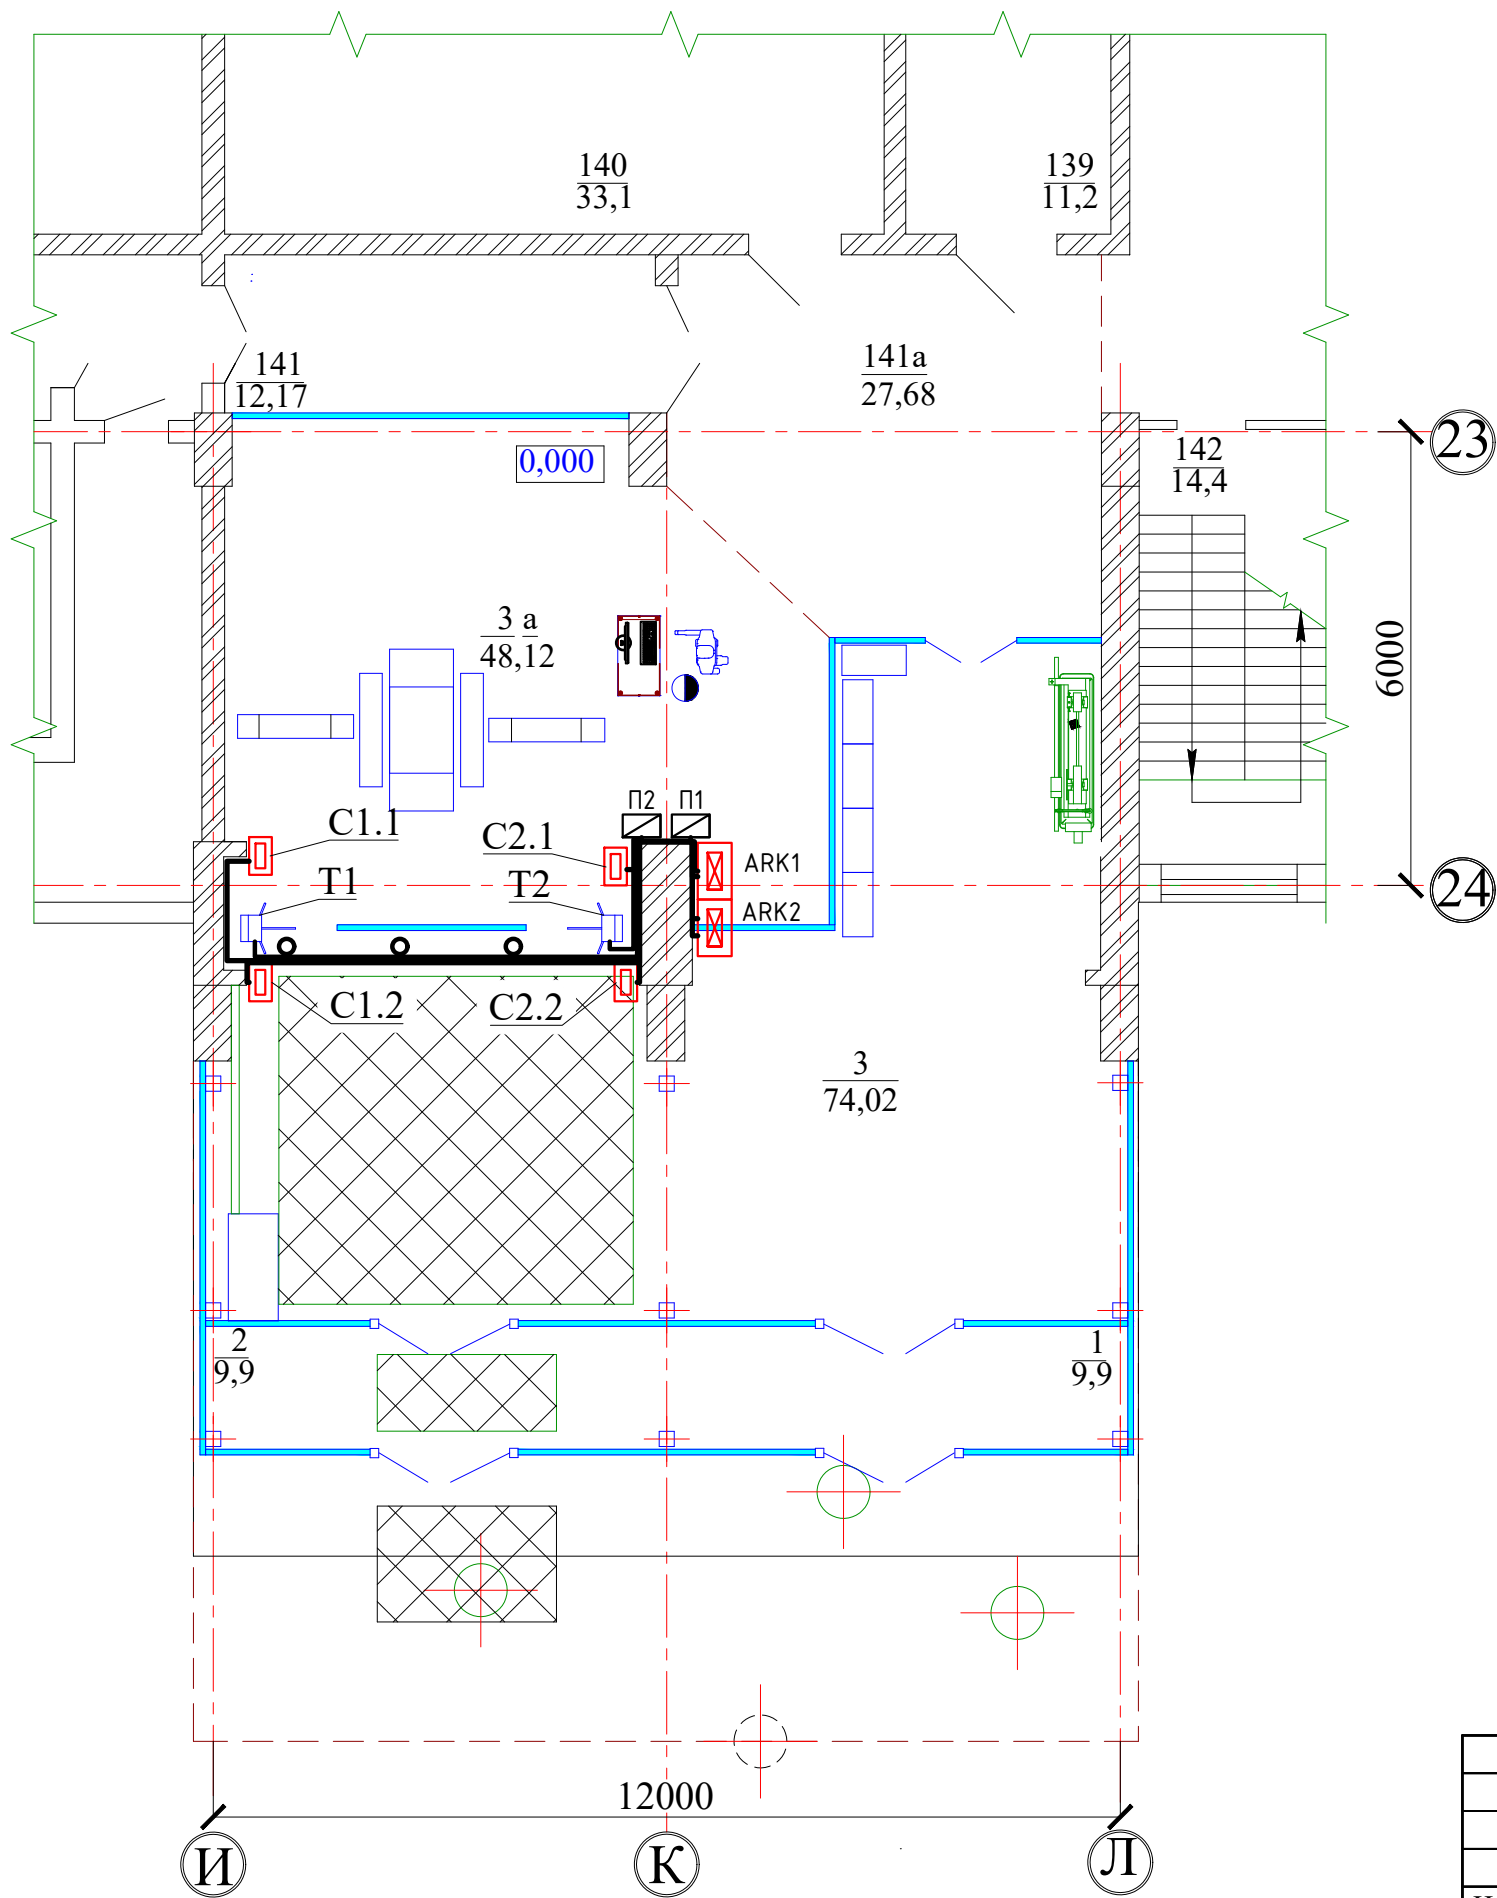

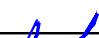						001-10-23-СС			
						РГП "КМД НБ РК"			
						ВКО, г. Усть-Каменогорск, пр. Абая 102/1			
Изм.	Колуч	Лист	№Док	Подпись	Дата	Проект переоборудования и перепланировки помещений в здание административно-бытовой части, Литер А, РГП "КМД НБ РК" г.Усть-Каменогорск, проспект Абая, 102/1	Стадия	Лист	Листов
Нач.отдела		Ахметканов					РП	2	
Разработал		Ахметканов							
						План расположения оборудования и прокладки сетей	ТОО "SroyTime" ГСЛ -КР №20004663 от 12.03.2020 г		

Инд. № подл.	Подп. и дата	Взам. инв. №

Поз.	Наименование и техническая характеристика	Тип, марка, обозначение документа, опросного листа	Код продукции	Поставщик	Ед. измерения	Кол.	Масса 1 ед., кг	Примечание
	1 Оборудование							
	1.1 Резервированный источник питания	РИП-12 исп.50		НВП "Болид"	шт.	2		
		(РИП-12-3/17М1-Р-RS)						
	Аккумуляторная батарея 12В/17А*ч	АБ 1217М		НВП "Болид"	шт.	4		
	1.2 Блок источника резервированного питания	БИРП-12/2,5		CARDDEX	шт.	2		
	1.3 Считыватель	MATRIX-II		AccordTec	шт.	4		
	2 Кабельная продукция							
	2.1 Кабель витая пара cat5e	FTP4x2x0,5		SkyNet	м	81		
	2.2 Кабель огнестойкий	КПСнг(А)-FRHF 1x2x1,0		Спецкабель	м	70		
	2.3 Кабель силовой	ППГнг(А)-HF 2x2,5ок		Спецкабель	м	10		
		(N, PE)-0,66						
	3 Изделия и материалы							
	3.1 Труба легкая водогазопроводная с полностью сплюснутым гратом	20x2,5 ГОСТ 3262-75			м	6	1,5	

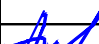						001-10-23-СС.СО			
						РГП "КМД НБ РК"			
						ВКО, г. Усть-Каменогорск, пр. Абая 102/1			
Изм.	Колуч	Лист	№Док	Подпись	Дата	Проект переоборудования и перепланировки помещений в здание административно-бытовой части, Литер А, РГП "КМД НБ РК" г.Усть-Каменогорск, проспект Абая, 102/1	Стадия	Лист	Листов
Нач.отдела		Ахметканов					РП	1	1
Разработал		Ахметканов							
						Спецификация оборудования, изделий и материалов	ТОО "SroyTime" ГСЛ -КР №20004663 от 12.03.2020 г		