

ТОО "StroyTime"
Государственная лицензия №20004663 от 12.03.2020г

РАБОЧИЙ ПРОЕКТ

“Проект переоборудования и перепланировки помещений в
здание административно-бытовой части, Литер А, РГП “КМД НБРК”
г.Усть-Каменогорск, пр. Абая 102/1”

Адрес: Здание административно-бытовой части, Литера А, РГП
“Казахстанский монетный двор Национального банка Республики Казахстан”
ВКО, г. Усть -Каменогорск, пр.Абая 102/1

Альбом ТХ – Технология производства

г. Сатпаев- 2024 г.

ТОО "StroyTime"
Государственная лицензия №20004663 от 12.03.2020г

РАБОЧИЙ ПРОЕКТ

"Проект переоборудования и перепланировки помещений в
здание административно-бытовой части, Литер А, РГП "КМД НБРК"
г. Усть-Каменогорск, пр. Абая 102/1"

Адрес: Здание административно-бытовой части, Литера А, РГП
"Казахстанский монетный двор Национального банка Республики Казахстан"
ВКО, г. Усть -Каменогорск, пр.Абая 102/1

Альбом ТХ – Технология производства

Проектировщик: ТОО "StroyTime"



Ахметканов Е.А.

Главный инженер проекта:

Ахметканов Е.А.



г. Семей – 2024 г.

Согласовано:

Взам. инв. N

Подпись и дата

Инв. N подл.

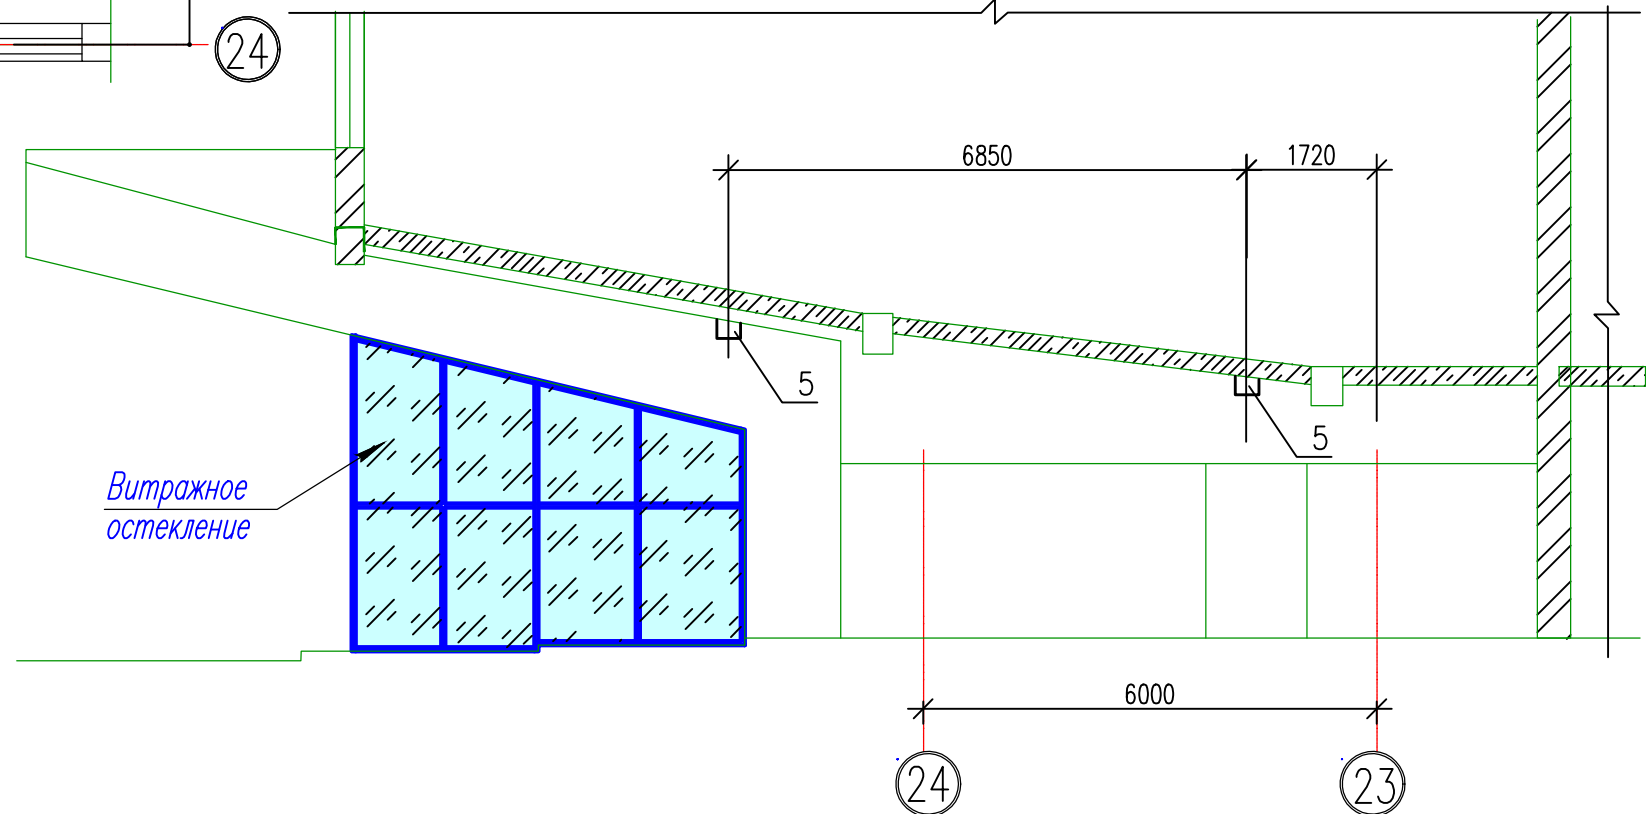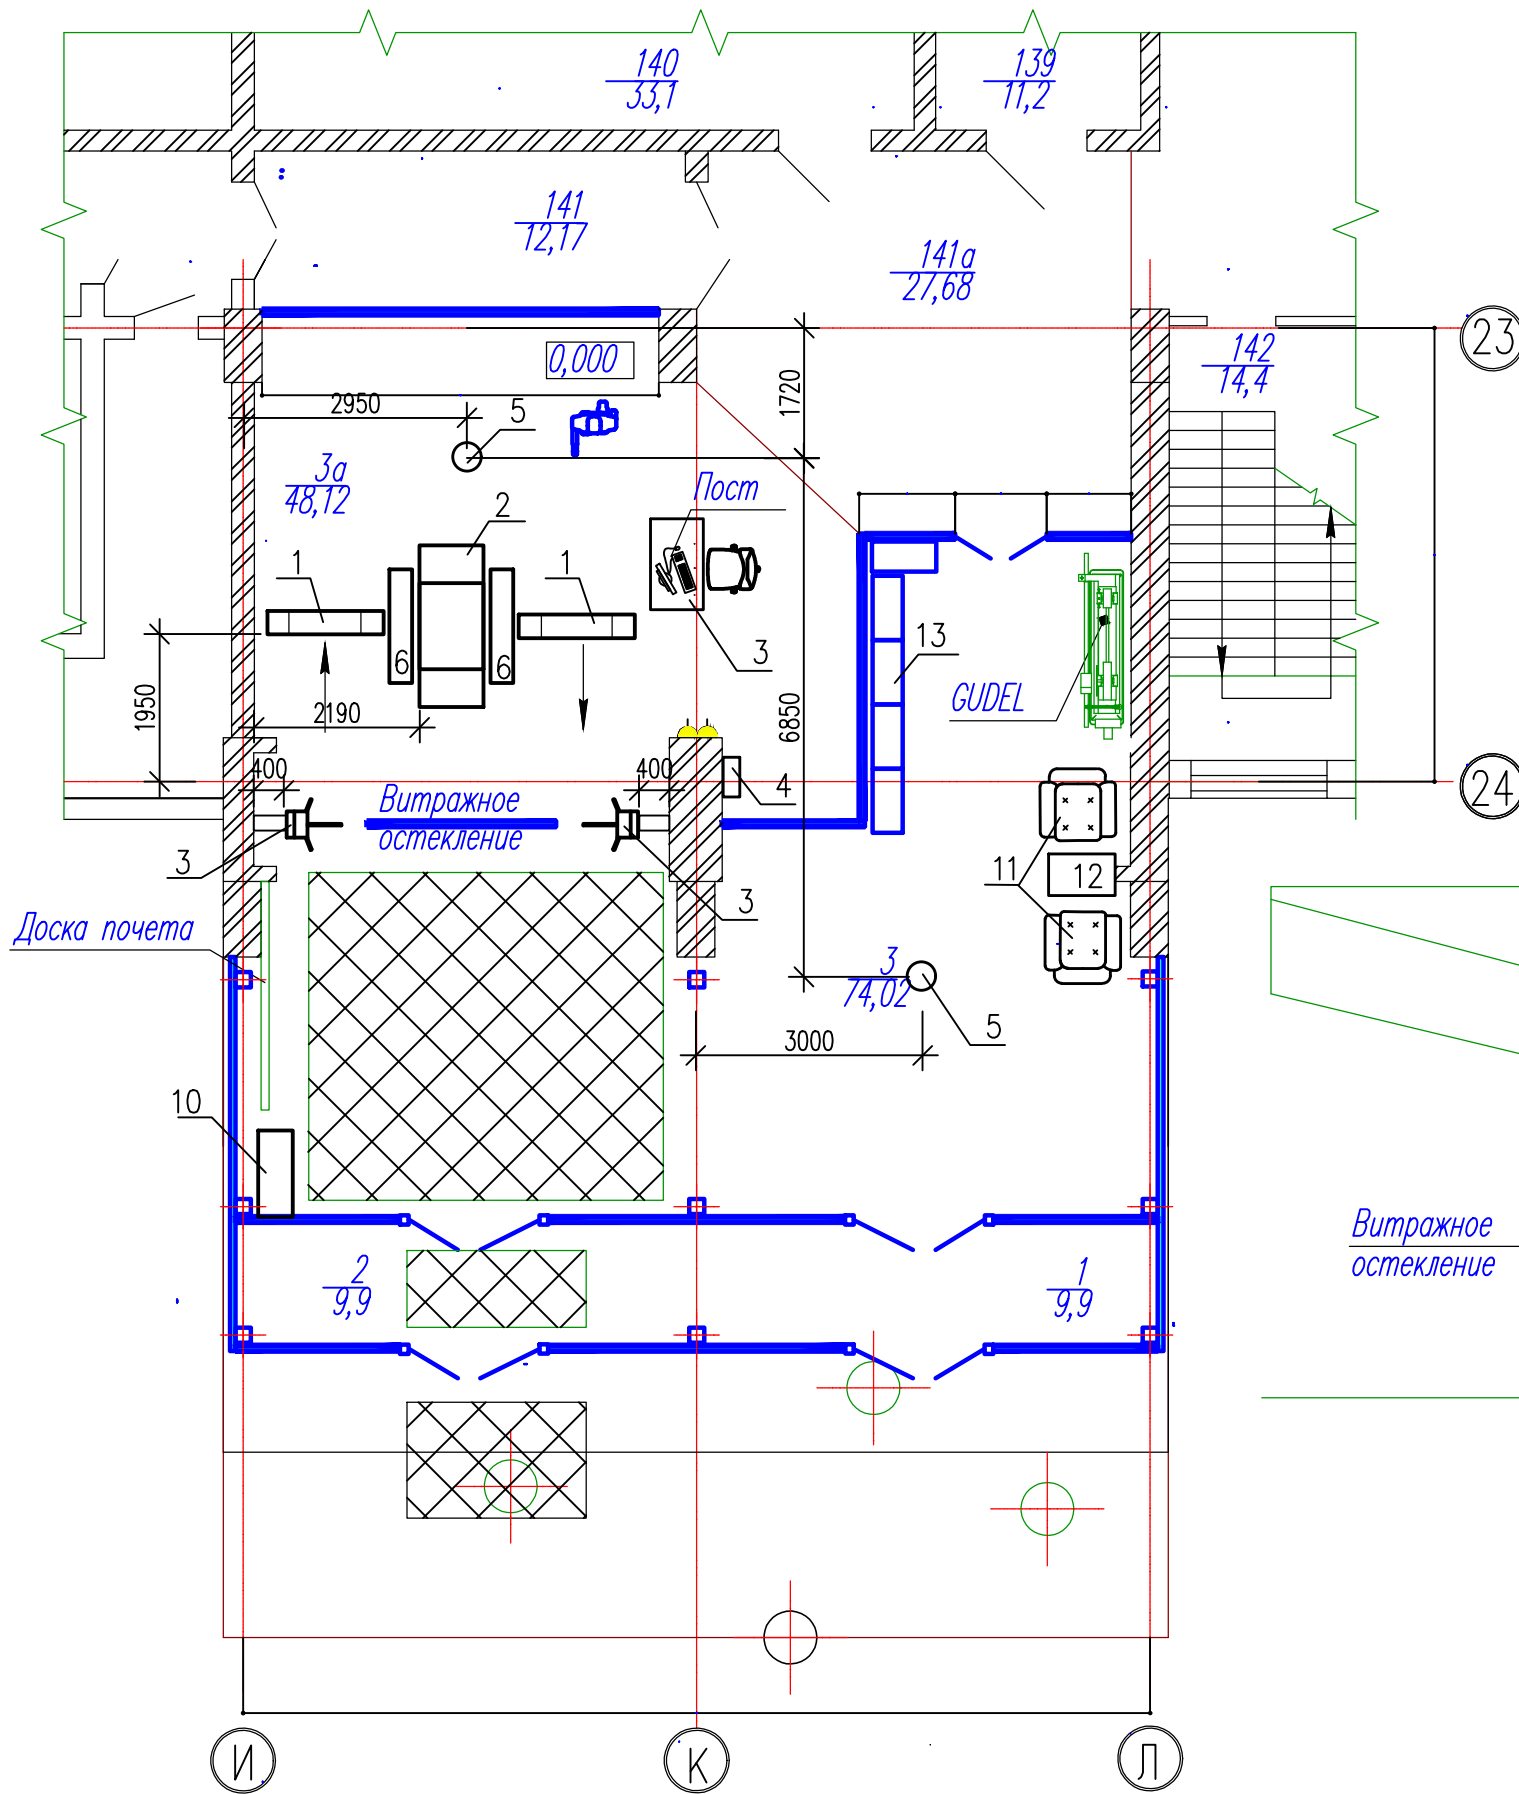

						001-10-23-ТХ		
						РГП "КМД НБ РК"		
						ВКО г.Усть-Каменогорск, пр.Абая 102/1		
						Проект переоборудования и перепланировки помещений в здание административно-бытовой части, Литер А, РГП "КМД НБ РК" г.Усть-Каменогорск, проспект Абая, 102/1		
						Стадия	Лист	Листов
						РП	1	2
						ТОО "StroyTime"		
						Государственная лицензия N20004663 от 12.03.2020г.		
						План расстановки оборудования		
						Формат А3		

Поз.	Наименование и технические характеристики оборудования	Тип, марка обозначения документа, опросного листа	Код оборудования, изделия, материала	Поставщик	Ед. измерения	Кол-во	Масса единицы, кг	Примечание
1	2	3	4	5	6	7	8	9
	Монтаж вновь устанавливаемого оборудования							
1	Металлодетектор арочный Garrett	MZ 6100		"Garrett Electronic"	шт	2	68,9	
	эл.питание –240В, 50Гц, N=40Вт			США				
	габариты–760х580х2000(н)мм							
2	Установка рентгеновская для досмотра багажа и товаров	АДН 64		ЗАО"Агвин Смарт Фэктори"	шт	1	480	
	АРМ оператора:							
	Монитор и управление –ЖКИ 23,6"(кабель–3м)							
	операционная система – MS Windows 10							
	эл.питание –230В, 50Гц, N=0,9кВА							
	габариты–2140х845х1325(н)мм							
3	Турникет–трипод электромеханический	PERCo–T–5		ООО"Завод ПЭРКо"	шт	2	35	
	Пропускная способность в режиме свободного прохода – 60чел/мин			г.Псков, Россия				
	эл.питание –12В, 50Гц, N=8,5Вт							
	длина кабеля пульта управления –не менее 6,6м							
	габариты с преграждающими планками AS–05:							
	744х744х1025(н)мм							

						001–10–23–ТХ.СО		
						РГП "КМД НБ РК"		
						ВКО г.Усть–Каменогорск, пр.Абая 102/1		
Изм.	Кол.уч.	Лист	Ндок	Подпись	Дата	Проект переоборудования и перепланировки помещений в здание административно–бытовой части, Литер А, РГП "КМД НБ РК" г.Усть–Каменогорск, проспект Абая, 102/1		
						Стадия	Лист	Листов
						РП	1	2
Проверил	Ахметканов					ТОО "StroyTime"		
Разработал	Алимова					Государственная лицензия N20004663 от 12.03.2020г.		
Н.контр.	Ахметканов					Спецификация оборудования, изделий и материалов		

Поз.	Наименование и технические характеристики оборудования	Тип, марка обозначения документа, опросного листа	Код оборудования, изделия, материала	Поставщик	Ед. измерения	Кол-во	Масса единицы, кг	Примечание
	2	3	4	5	6	7	8	9
4	Контроллер доступа ИСО"Орион"	С 2000-2		ИСО"Орион"	шт	2	0,3	
	3 режима доступа: нормальный, доступ закрыт, доступ разрешен. Интерфейс RS-485	АЦДР.425723.001						
	АРМ "Орион", или пульт управления С-2000:							
	эл.питание -12В, 50Гц, N=2,0Вт							
	габариты-156x107x39(h)мм							
5	Камера видео наблюдения (крепление на потолке)	DH-IPC HDBW 2431RP-ZS		"Dahua security"	шт	2	0,54	
	Камера 4MP , PFA137							
	эл.питание -12В, 50Гц, N=9,0Вт							
	габариты-Ø122x88,9мм							
6	Стол приставной для АДН-64				шт	2		
	габариты-800x600x750(h)мм							

Согласовано:

Инв. N подл. Подпись и дата Взам. инв. N

Поз.	Наименование и технические характеристики оборудования	Тип, марка обозначения документа, опросного листа	Код оборудования, изделия, материала	Поставщик	Ед. измерения	Кол-во	Масса единицы, кг	Примечание
	2	3	4	5	6	7	8	9
7	Стол письменный				шт	1		
	габариты-1400x800x750(н)мм							
8	Кресло рабочее				шт	1		
9	Компьютер настольный, в комплекте:				шт	1		
	системный блок	Acer Aspire TC-1660						
	монитор 27"	Acer EI272URPbmiiipx		ТОО "Белый Ветер КЗ", Казахстан,				
	Клавиатура+мышь	A4Tech 3000N						
	Офисный пакет приложений	MS Office Home and Business 2021						
	Антивирус	Kaspersky 2021 Box						
10	Шкаф ячеистый, на 9 ячеек, с ключами				шт	1		
	габариты-1145x450x1850(н)мм							
11	Кресло				шт	2		
	габариты-800x800x850(н)мм							
12	Столик журнальный				шт	1		
13	Демонстрационная витрина продукции КМД				шт	4		
14	Рольставни бронированные для фасада			" Promat-A"	шт	4		
	класс взломостойкости - Р6(ГОСТ Р52503-2005)			г.Астана				
	1класс защиты (ГОСТ 51112-97)							
	габариты-6000x4200(н)мм							
	Электропривод вальный Sompfy: 220В, N=0,45кВт,	ALTUS 60RTS 85/17						

Изм.	Кол.уч.	Лист	Нгок	Подпись	Дата

001-10-23-TX.CO