

ТОО "StroyTime"
Государственная лицензия №20004663 от 12.03.2020г

РАБОЧИЙ ПРОЕКТ

*"Проект переоборудования и перепланировки помещений в
здание административно-бытовой части, Литер А, РГП "КМД НБРК"
г.Усть-Каменогорск, пр. Абая 102/1"*

*Адрес: Здание административно-бытовой части, Литера А, РГП
"Казахстанский монетный двор Национального банка Республики Казахстан"
ВКО, г. Усть -Каменогорск, пр.Абая 102/1*

Альбом СВН- Система видеонаблюдения

г. Сатпаев- 2024 г.

ТОО "StroyTime"
Государственная лицензия №20004663 от 12.03.2020г

РАБОЧИЙ ПРОЕКТ

*"Проект переоборудования и перепланировки помещений в
здание административно-бытовой части, Литер А, РГП "КМД НБРК"
г.Усть-Каменогорск, пр. Абая 102/1"*

*Адрес: Здание административно-бытовой части, Литера А, РГП
"Казахстанский монетный двор Национального банка Республики Казахстан"
ВКО, г. Усть -Каменогорск, пр.Абая 102/1*

Альбом СВН- Система видеонаблюдения

Проектировщик: ТОО "StroyTime"

Главный инженер проекта:



Ахметканов Е.А.

Ахметканов Е.А.

г. Сатпаев- 2024 г.

Согласовано	06.22	06.22	Култасов М.А. Бекмагадипов	Разраб. АС Разраб. ЭОМ	Взам. инв.Н	Дата	Подпись и дата	Инв.Н подл.

Ведомость чертежей основного комплекта

лист	Наименование
1	Общие данные
2	Условные обозначения
3	Структурная схема подключения оборудования СВН
4	План расположения оборудования СВН

СНиП РК 3.02-10-2010	Устройство систем связи, сигнализации и диспетчеризации инженерного оборудования жилых и общественных зданий. Нормы проектирования
Постановление Правительства Республики Казахстан от 3 апреля 2015 года № 191	Об утверждении требований к системе антитеррористической защиты объектов, уязвимых в террористическом отношении
СТ РК 3360-2019	«Средства и системы охранные телевизионные. Классификация. Общие технические требования. Методы испытаний».
ПУЭ	«Правила устройства электроустановок».

Рабочий проект разработан в соответствии с действующими нормами и правилами Республики Казахстан и предусматривает мероприятия, обеспечивающие взрывную, взрывопожарную и пожарную безопасность при эксплуатации здания (сооружения), а также соответствует требованиям экологических и санитарно-гигиенических норм и правил Республики Казахстан.

Главный инженер проекта



Ахметканов Е.А.

Общие указания

Проект выполнен на основании исходных данных заказчика и чертежей архитектурно-строительной части.

Проектом предусматривается установка новых и перенос существующих видекамер системы видеонаблюдения (далее СВН), которая предназначена для круглосуточного централизованного контроля за деятельностью сотрудников и посетителей, а также для предотвращения террористических актов и беспорядков.






СВН предназначена для передачи визуальной информации об обстановке в охраняемых зонах и видеодокументирования происходящих событий на кроссовый шкаф, установленный в помещении на 1-ом этаже в помещение №84.

Для наращивания системы предусматривается установка 2-х внутренних IP видеокamer DH-IPC-HDBW2431R-ZS/VFS.

Передача видеоинформации выполняется по кабелю парной скрутки для структурированных кабельных систем FTP outdoor 4x2x0.51 SkyNet Premium. Камеры установлены в соответствии с техническим заданием. Питание видеокamer осуществляется коммутаторов по стандарту PoE: IEEE802.3af (PoE), IEEE802.3at (PoE+), Hi-PoE.

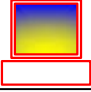						001-10-23-СВН			
						РГП на ПХВ "Казахстанский монетный двор национального банка Республики Казахстан" г.Усть-Каменогорск, проспект Абая, 102/1			
Изм.	Кол.уч.	Лист	Ндок.	Подп.	Дата	Проект переоборудования и перепланировки помещений в здание административно-бытовой части, Литер А, РГП "КМД НБ РК" г.Усть-Каменогорск, проспект Абая, 102/1	Стадия	Лист	Листов
							РП	1	
Разработал	Жуков					Общие данные (начало)	Генпроектировщик ТОО "Stroy time"		

Условные обозначения

	Шкаф кроссовый (сущ.)
	Видеокамера уличная существующая
	Видеокамера внутренняя
	Устройство грозозащиты
	Кабель FTP outdoor 4x2x0.51

Согласовано

Взам. инв.Н


Подпись и дата

Инв.Н подл.

Изм.	Кол.уч.	Лист	Нгок.	Погн.	Дата
Разработал	Жуков				

001-10-23-СВН					
РГП на ПХВ "Казахстанский монетный двор национального банка Республики Казахстан" г.Усть-Каменогорск, проспект Абая, 102/1					
Проект переоборудования и перепланировки помещений в здание административно-бытовой части, Литер А РГП "КМД НБ РК" г.Усть-Каменогорск, проспект Абая, 102/1				Стадия	Лист
				РП	2
Условные обозначения				Генпроектировщик ТОО "Stroy time"	


Согласовано

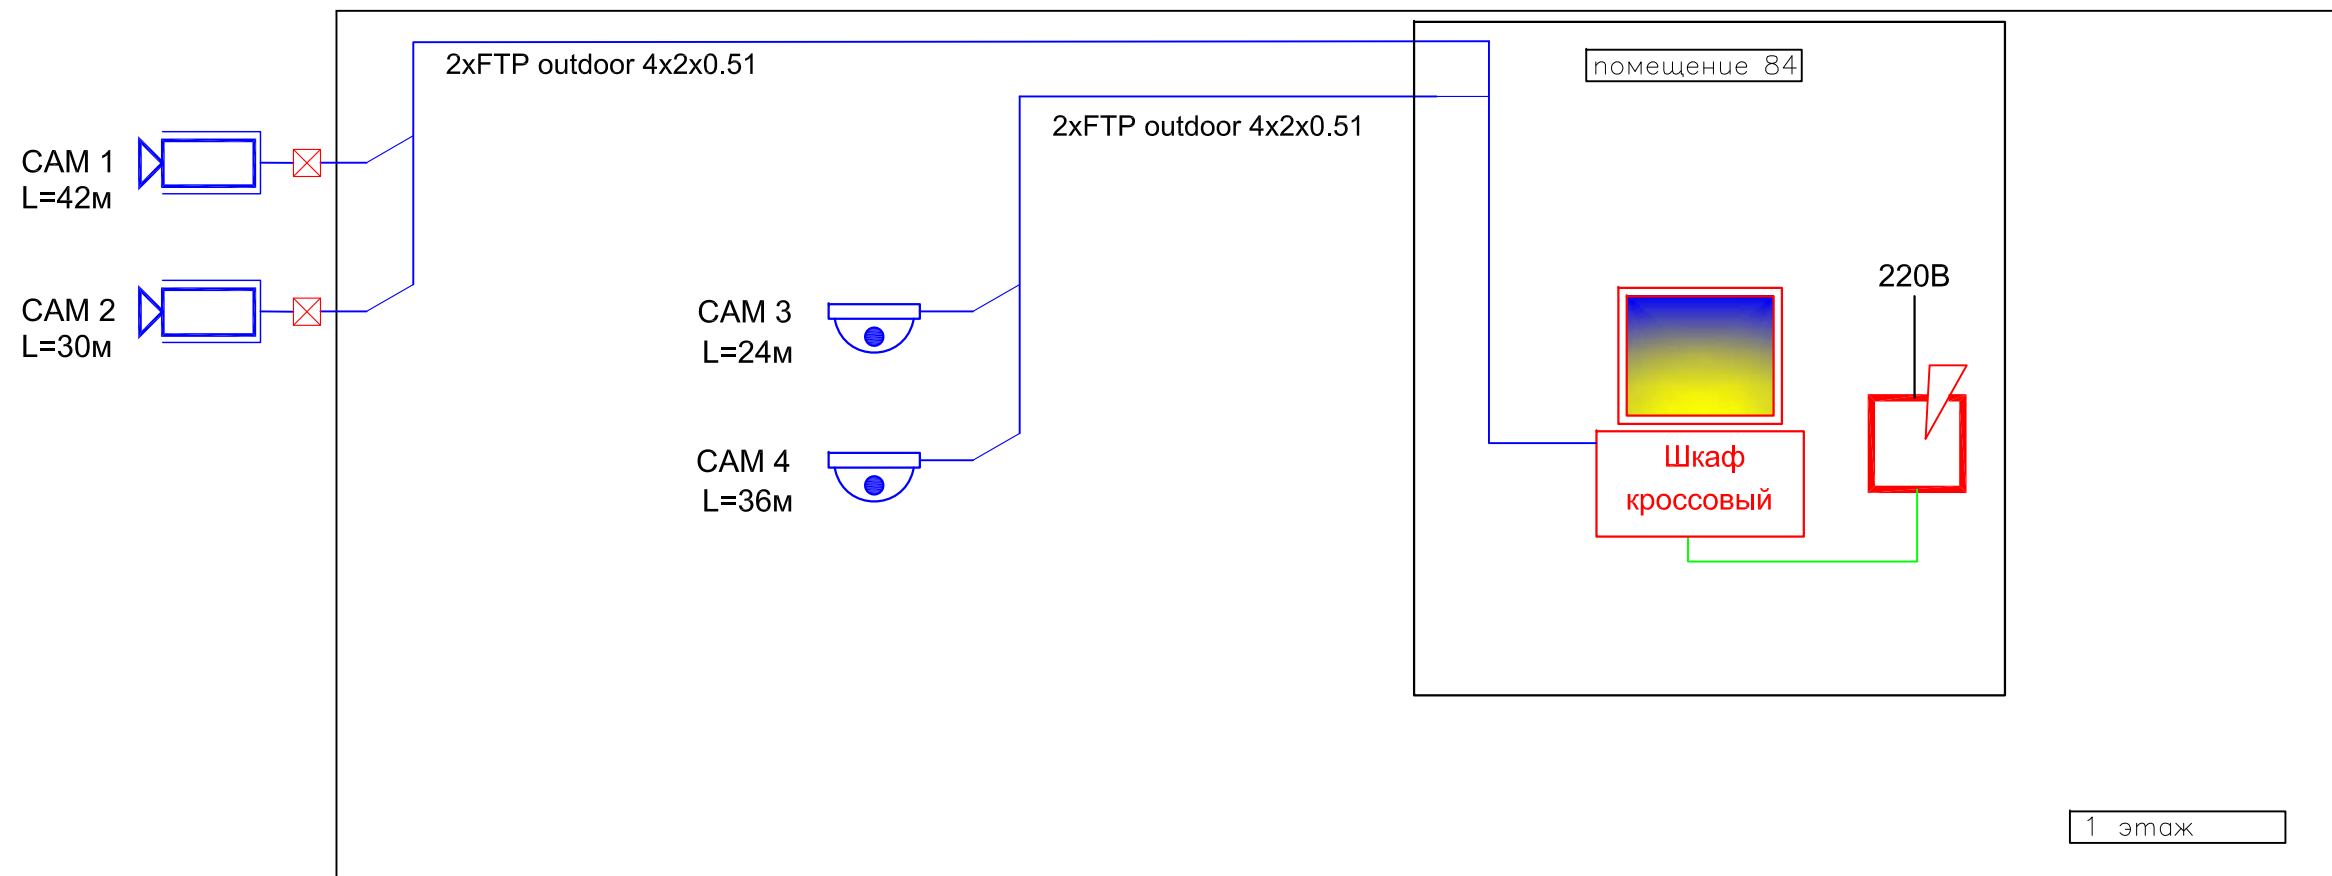

1. Каждая видеокамера снабжена монтажной коробкой для инсталяции разъемов.
2. Выпуск кабеля под наружные камеры в металлорукаве 16мм.
3. Прокладка кабеля по стенам в кабельном канале 20х20.
4. Видеокамеры подключаются к существующему коммутатору.

Инв.Н	подл.	Подпись и дата	Взам. инв.Н


						001-10-23-СВН		
						РГП на ПХВ "Казахстанский монетный двор национального банка Республики Казахстан" г.Усть-Каменогорск, проспект Абая, 102/1		
Изм.	Кол.уч.	Лист	Нгок	Подп.	Дата	Проект переоборудования и перепланировки помещений в здание административно-бытовой части, Литер А РГП "КМД НБ РК" г.Усть-Каменогорск, проспект Абая, 102/1	Стадия	Лист
							ТП	3
Разработал	Жуков					Структурная схема системы видеонаблюдения	Генпроектировщик ТОО "Sroy time"	

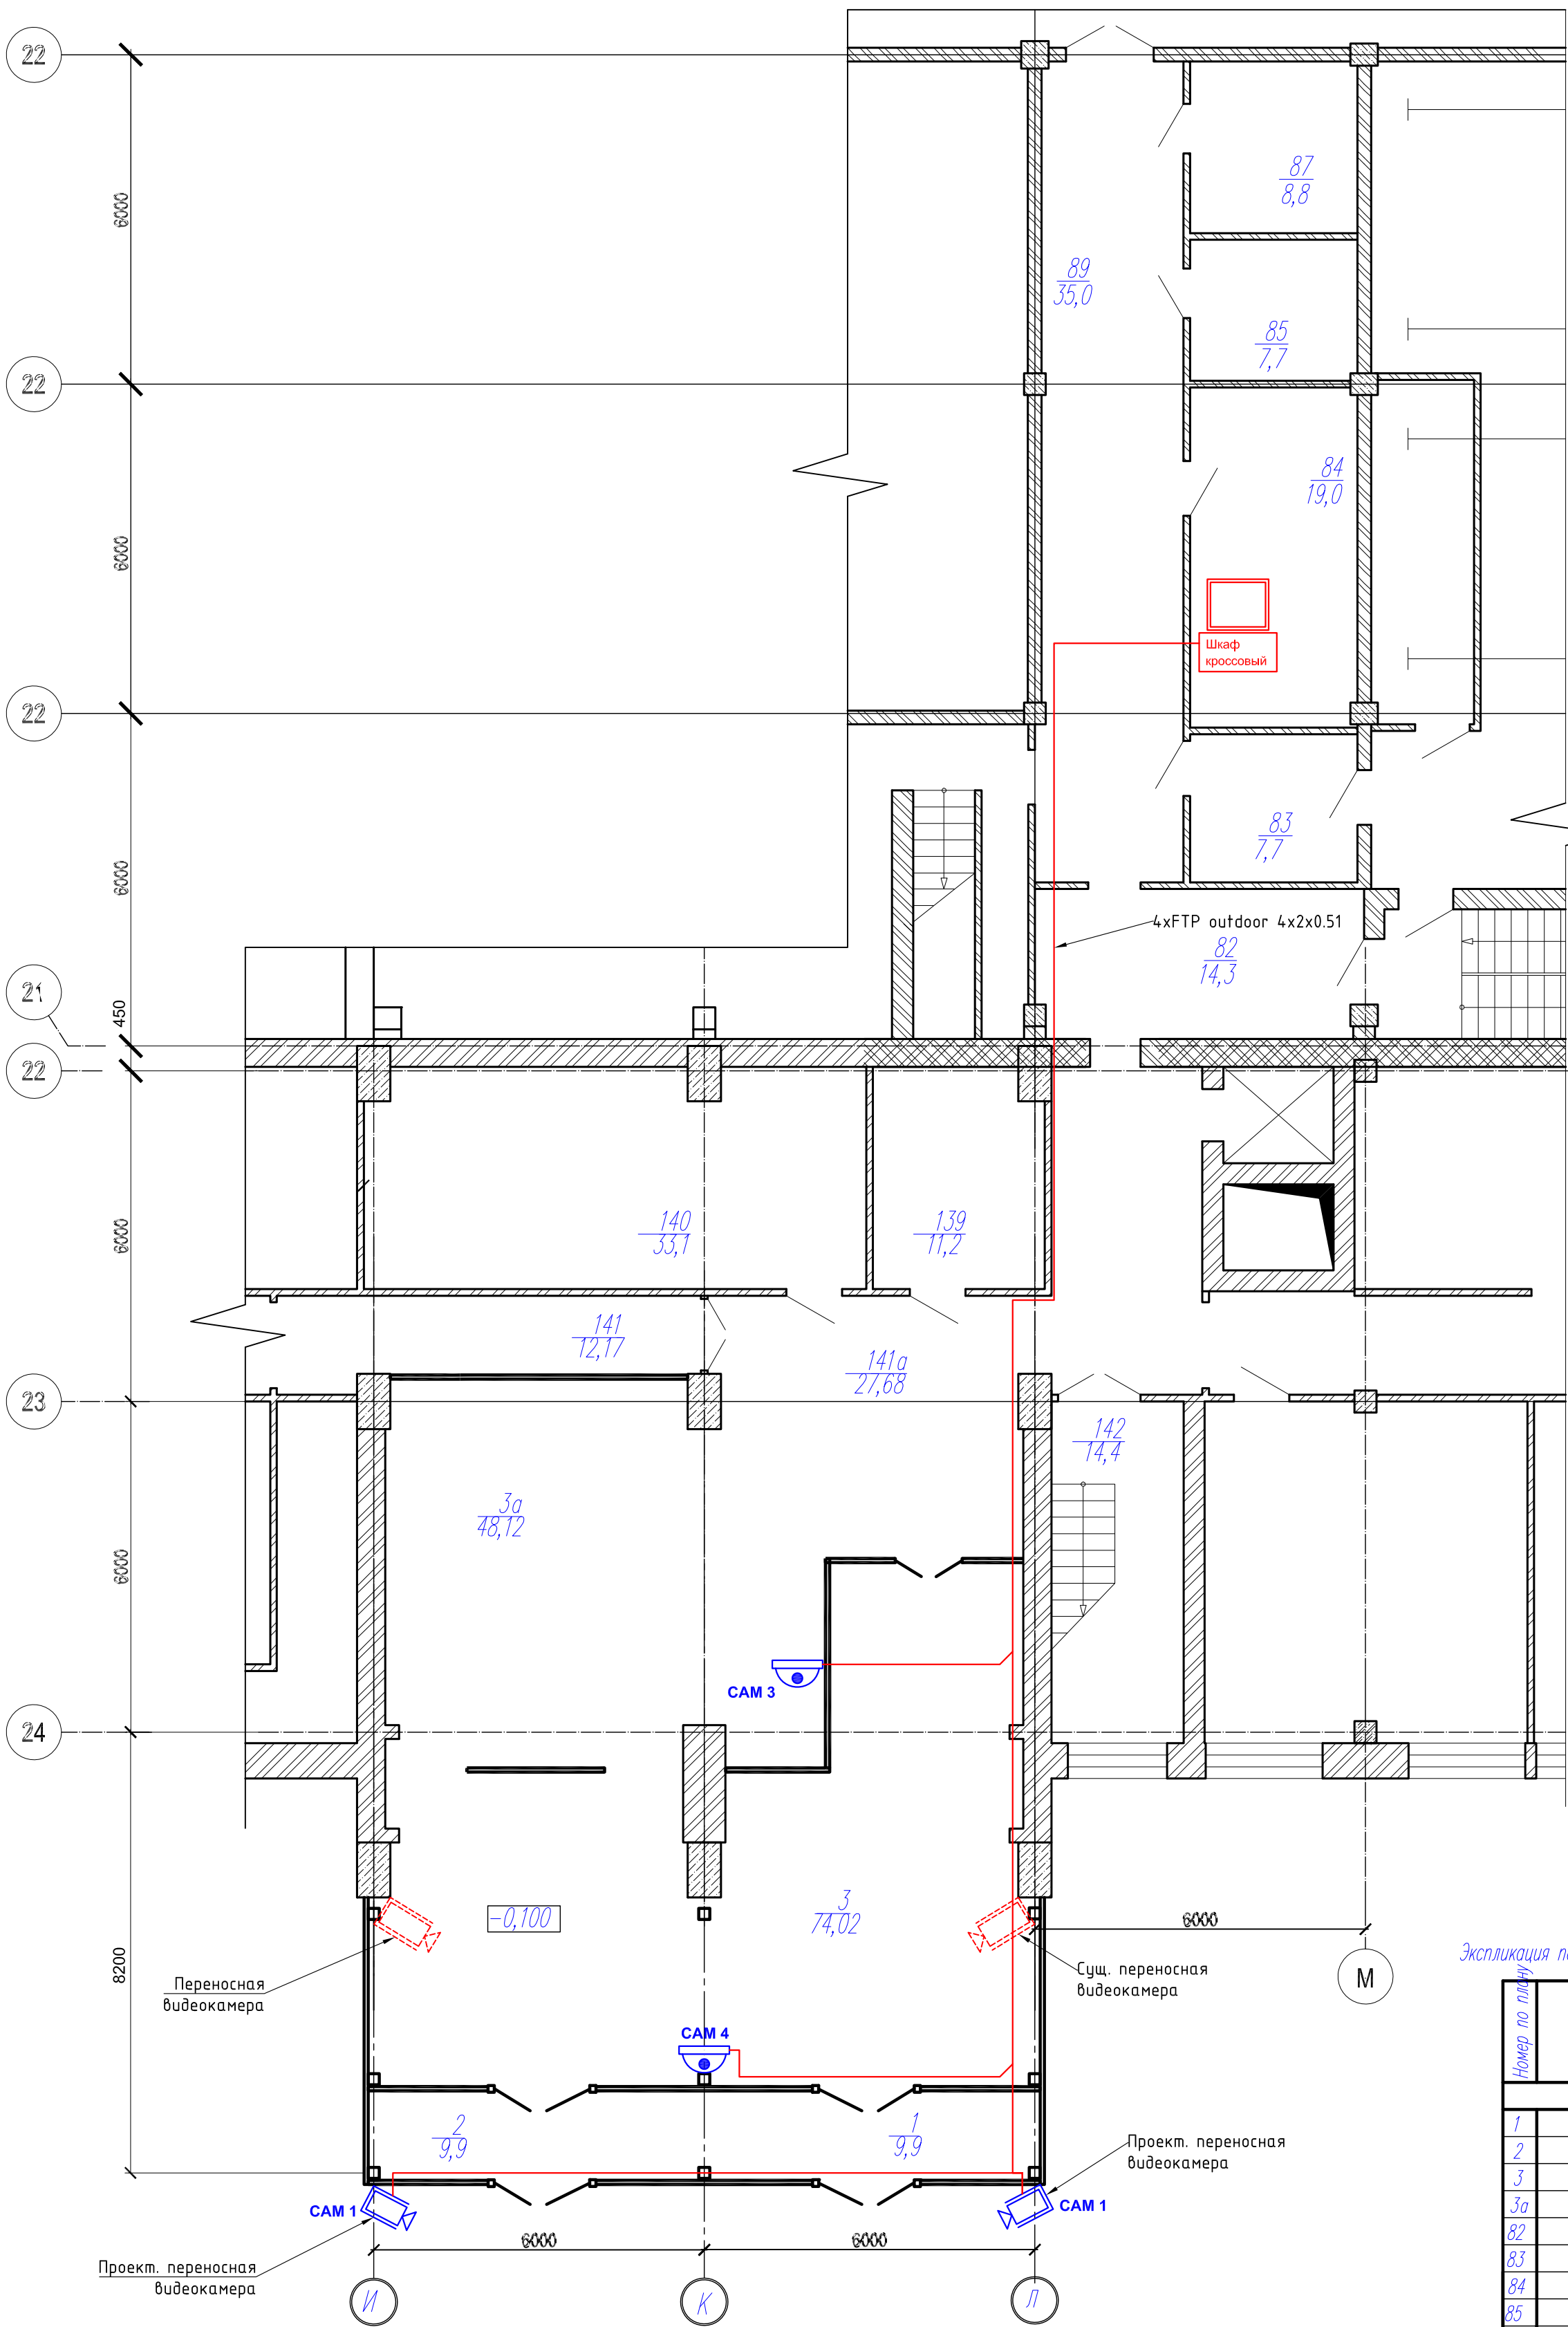

Экспликация помещений к фрагменту плана на отм. 0,000

Номер по плану	Наименование	Площадь, м ²	Категория по взрывной, взрыво-пожарной и пожарной опасности
на 1-ом этаже здания Литер А			
1	Тамбур	9,9	
2	Тамбур	9,9	
3	Вестибюль	74,02	
3a	Пропускная	48,12	
82	Коридор	14,3	
83	Коридор	7,7	
84	Бытовое	19,0	
85	Санузел	7,7	
87	Санузел	8,8	
89	Коридор	35,0	
139	Щитовая	11,2	
140	Узел управления	33,1	
141	Коридор	12,17	
141a	Коридор	27,68	
142	Лестничная клетка	14,4	

Согласовано					
ИньН подл.	Подпись и дата	Взам. иньН			

						001-10-23-СВН				
						РГП на ПХВ "Казахстанский монетный двор национального банка Республики Казахстан" г.Усть-Каменогорск, проспект Абая, 102/1				
Изм.	Кол.уч.	Лист	Ндог.	Подп.	Дата	Проект переоборудования и перепланировки помещений в здании административно-бытовой части, Литер А РГП "КМД НБ РК" г.Усть-Каменогорск, проспект Абая, 102/1		Стация	Лист	Листов
								ТП	4	
Разработал	Жуков					План расположения видеонаблюдения на 1-ом этаже		Генпроектировщик ТОО "Stroy time"		

